


平面図

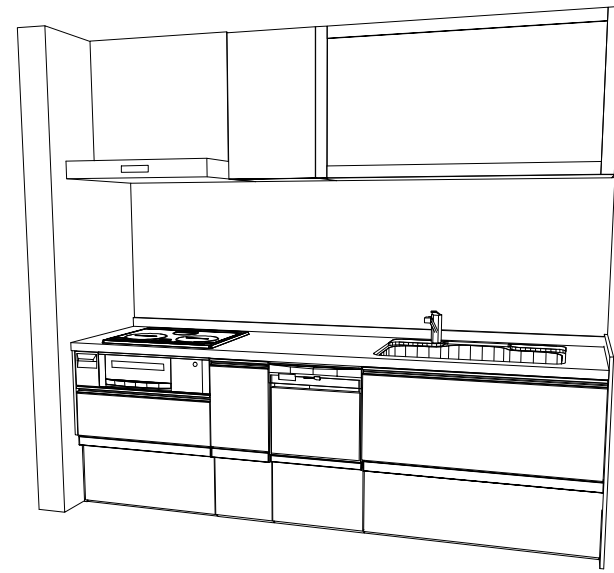


■ 設備記号


記号	記号の意味	記号	記号の意味
☉	給水位置	●	コンセント取付位置
●	給湯位置	● ₂	コンセント取付位置/2口
⊗	排水位置	● _{200V}	コンセント取付位置/200V
▲	ガス配管位置	● _{ET}	アース付コンセント取付位置
⊕	電源取出し位置	● _{3PE}	3極接地付コンセント取付位置

■ 商品詳細

No.	詳細	設備等
2	シングルレバーシャワーホース付水栓	
6	プルオープン食器洗い乾燥機(シルバー)	910W(AC100V) コンセント(15A、アース端子) 排水管 耐熱 HT20相当
9	W=75cm フラットスリムレンジフード(シルバー)	(AC100V) コンセント(15A、アース端子) ダクト径150mm
12	W=135cm オートムーブタイプ(シースルー扉)	165W(AC100V) 専用電源 電源ケーブル 水切り&カウンタータイプ(要アース線) 線引込 50cm(要アース線)

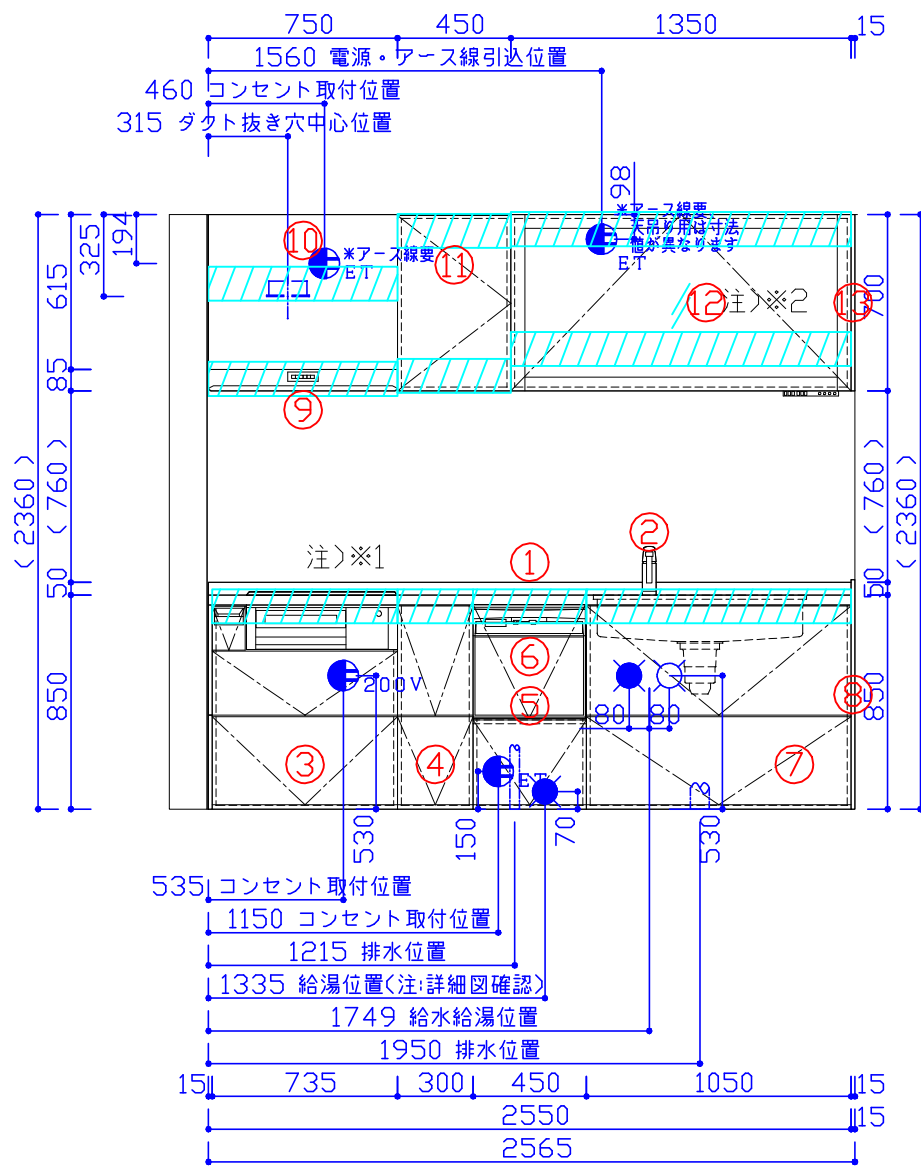

展開図△

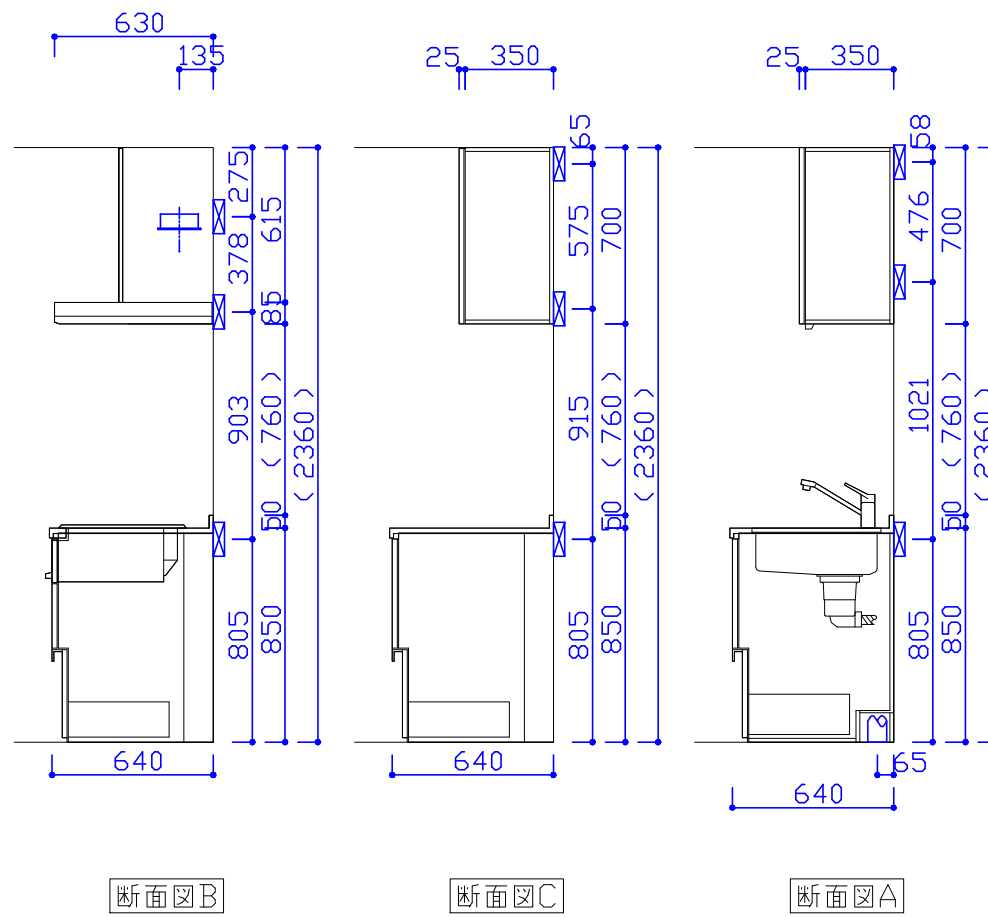

断面図B

断面図C

断面図A

■ 必ずお読み下さい

- 設備位置寸法には壁パネル クリア寸法6mmが含まれません。天井高さをご確認下さい。(かっこ付の寸法は弊社標準です)
- 以下の工事・部材は別途ご用意下さい。
 - ・周囲躯体、仕上げ、取り付け用下地工事
 - ・ダクト工事、壁面開口、屋外化粧カバー等
 - ・給排水配管、電気配線、および接続工事
- パースはイメージです。実際とは異なる場合があります。
- 壁下地材は、厚み30mm以上のものを使用して下さい。
- 垂れ壁等へ設置の場合、天井固定も必要です。
- 注)※1 弊社の見積対象外商品となります。
- 注)※2 天板とオートムーブは810mm以上離して設置して下さい。

本体の「取付・設置」以外の関連工事(大工工事、電気工事、ガス配管工事、管工事、建具工事等)は法的有資格者による工事が必要になります。

アール・システム・株式会社

2009-07-10

営業 小牧営業所 伊達 章浩
SR
作図 小牧営業所 光村 知子

シリーズ 「ラクエラ」

縮尺

1/30

お問い合わせ番号

92867191

図面番号

96542823

物件名

業者価格販売グループ様

プラン名

キッチン/ラクエラ