



設置上の注意) 裏配管は、システムバス外寸より 15ミリ外側へ張り出します。

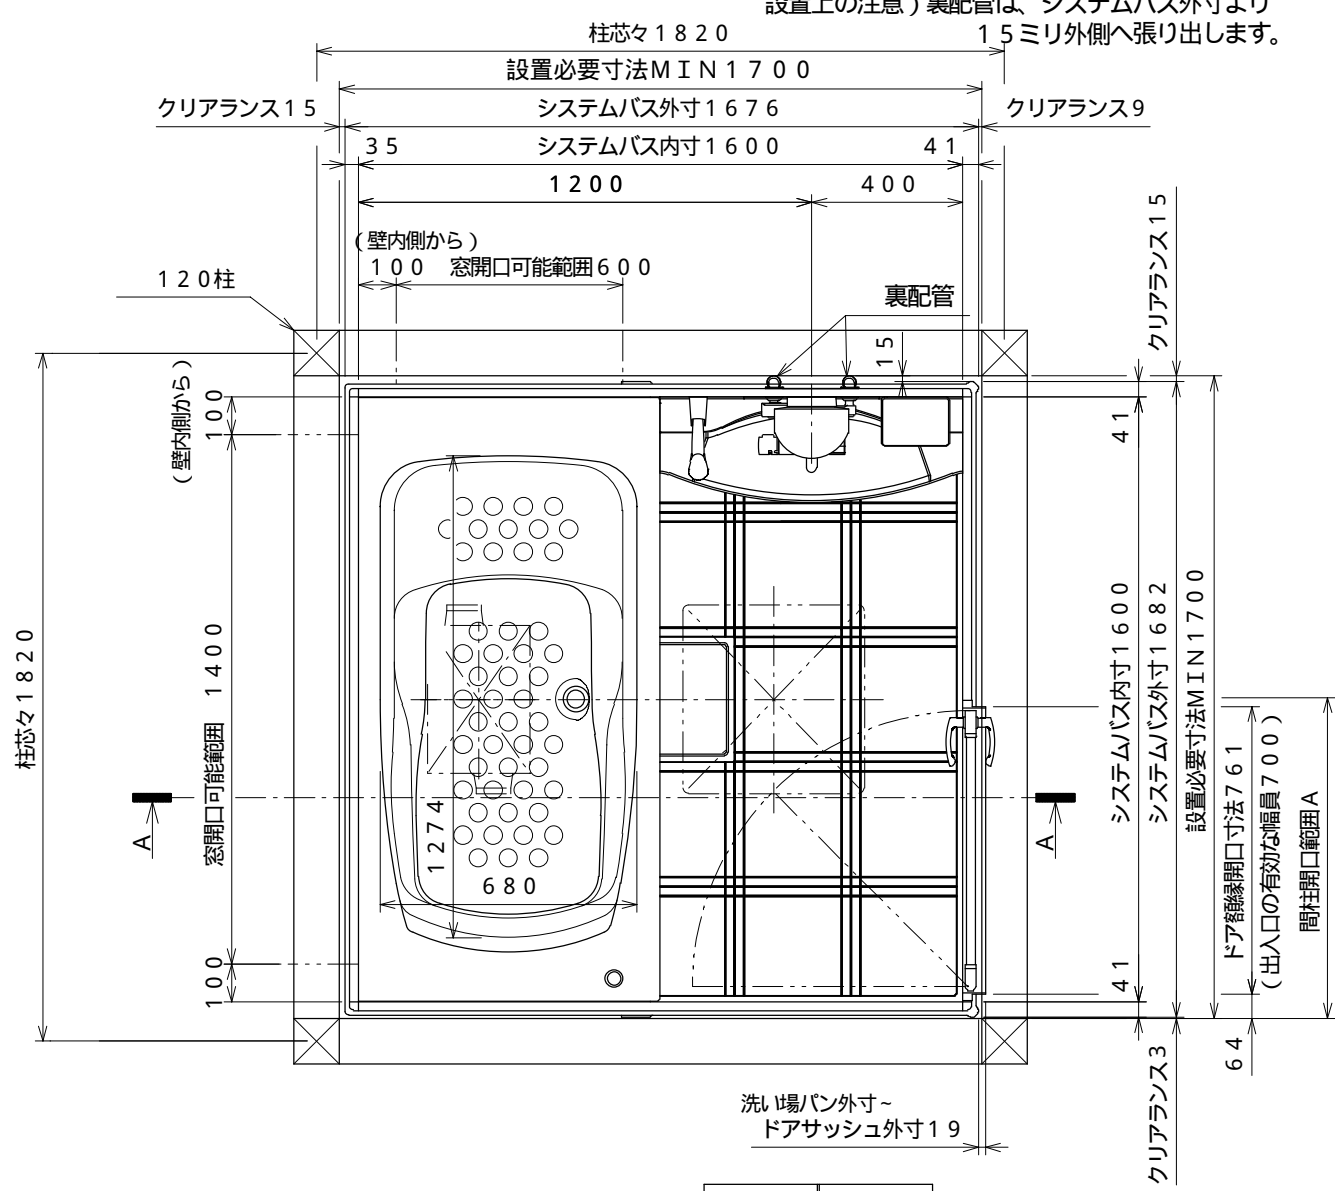

ドア種	A (mm)
開き戸	849
大型折戸	849
片引き戸	1586
3枚引き戸	1401

(クリアランス寸法3mmを含む)

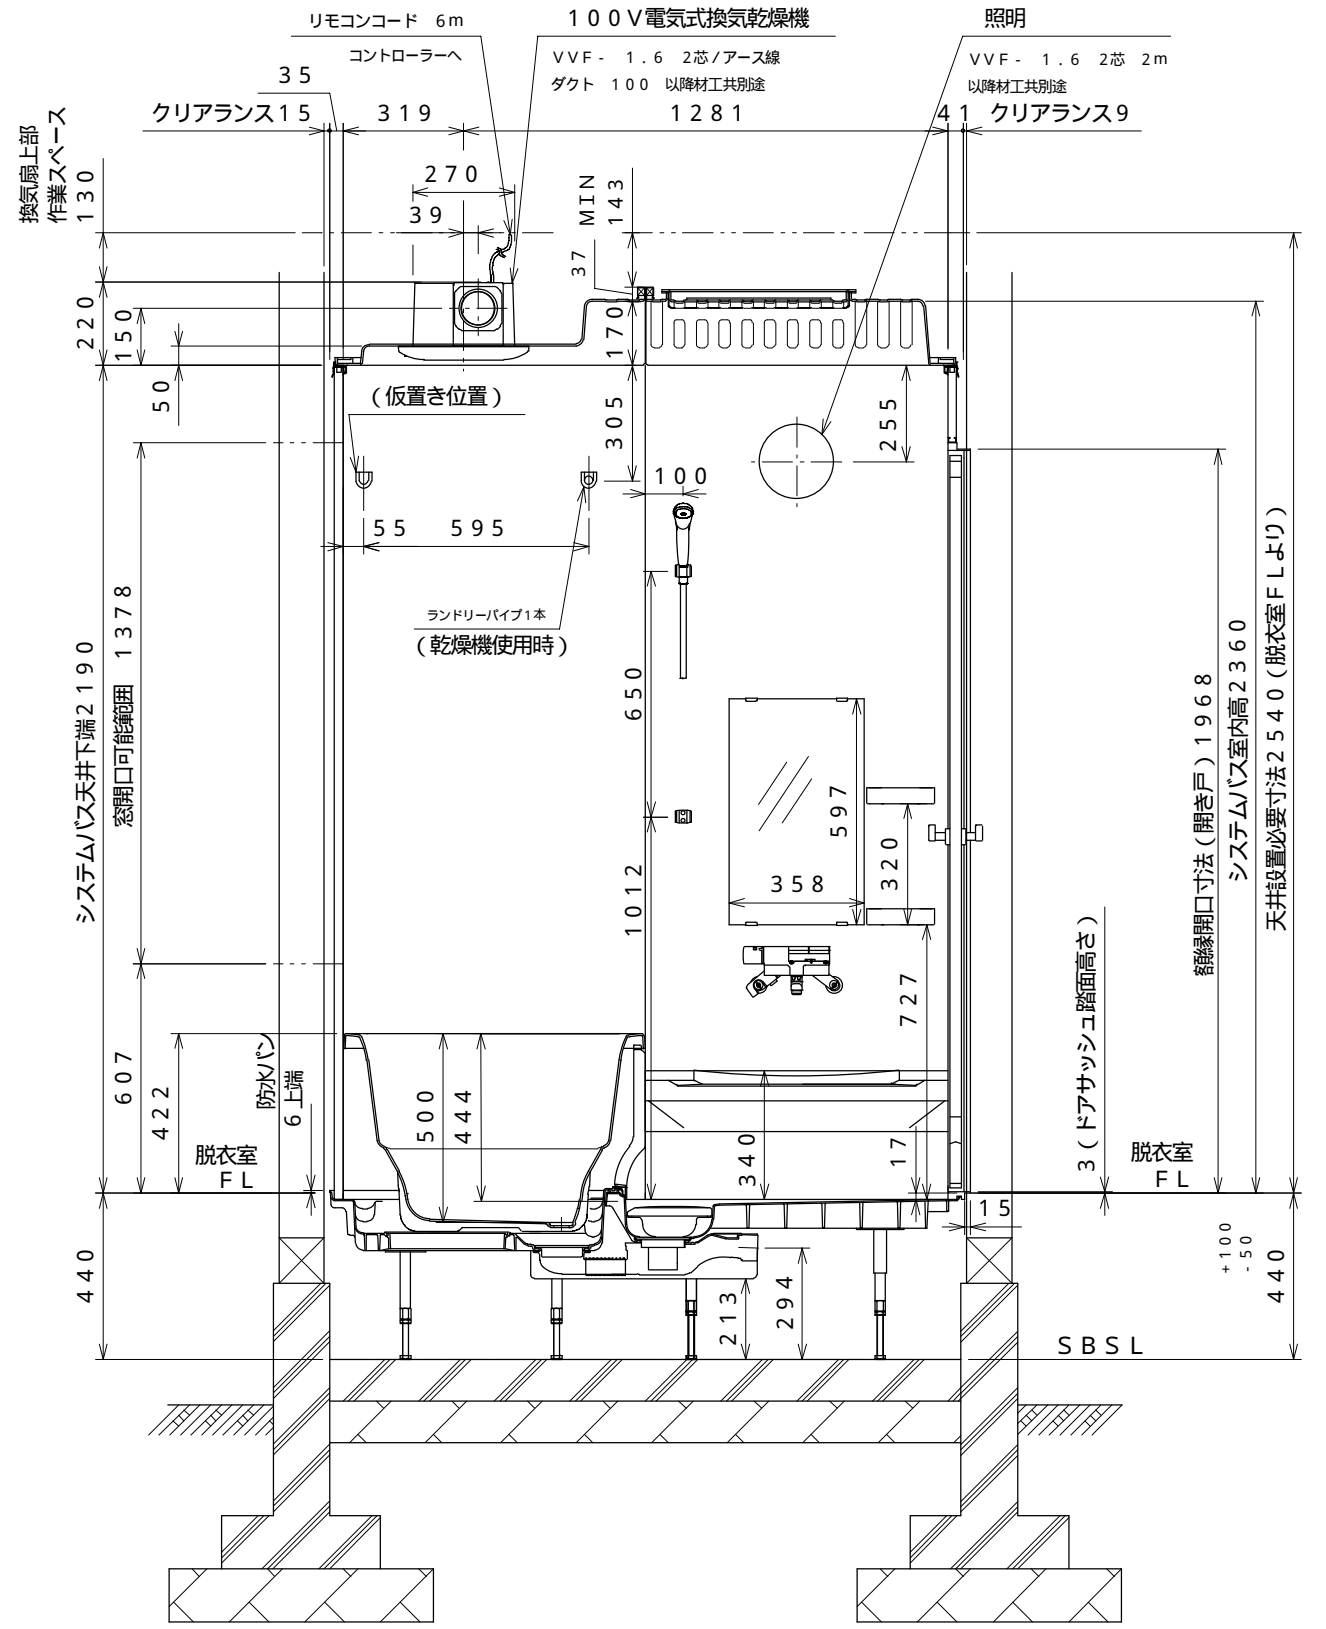

A - A' 断面矢視図